
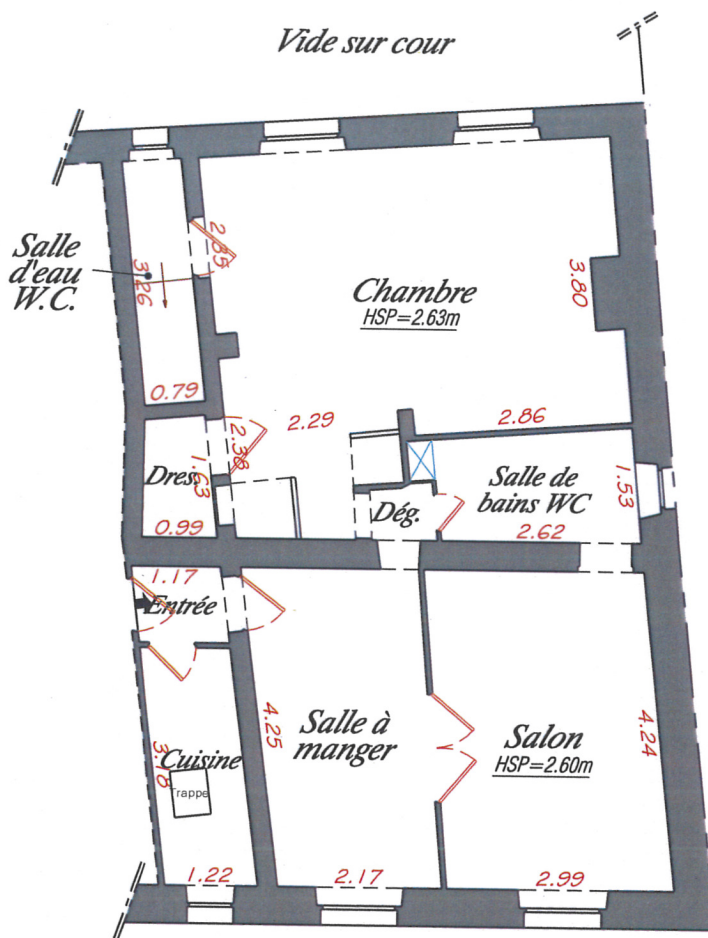


REZ-DE-CHAUSSEE

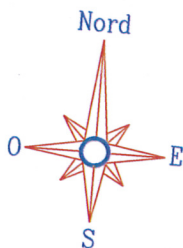

Rue du Chevalier de la Barre

La précision retenue correspond à l'échelle requise ou adoptée.

Les murs extérieurs et la mitoyenneté sont représentés à titre indicatif.
Relevé des locaux en février 2017.

ÉCHELLE : 1/100

DOSSIER : 2017AA431C